


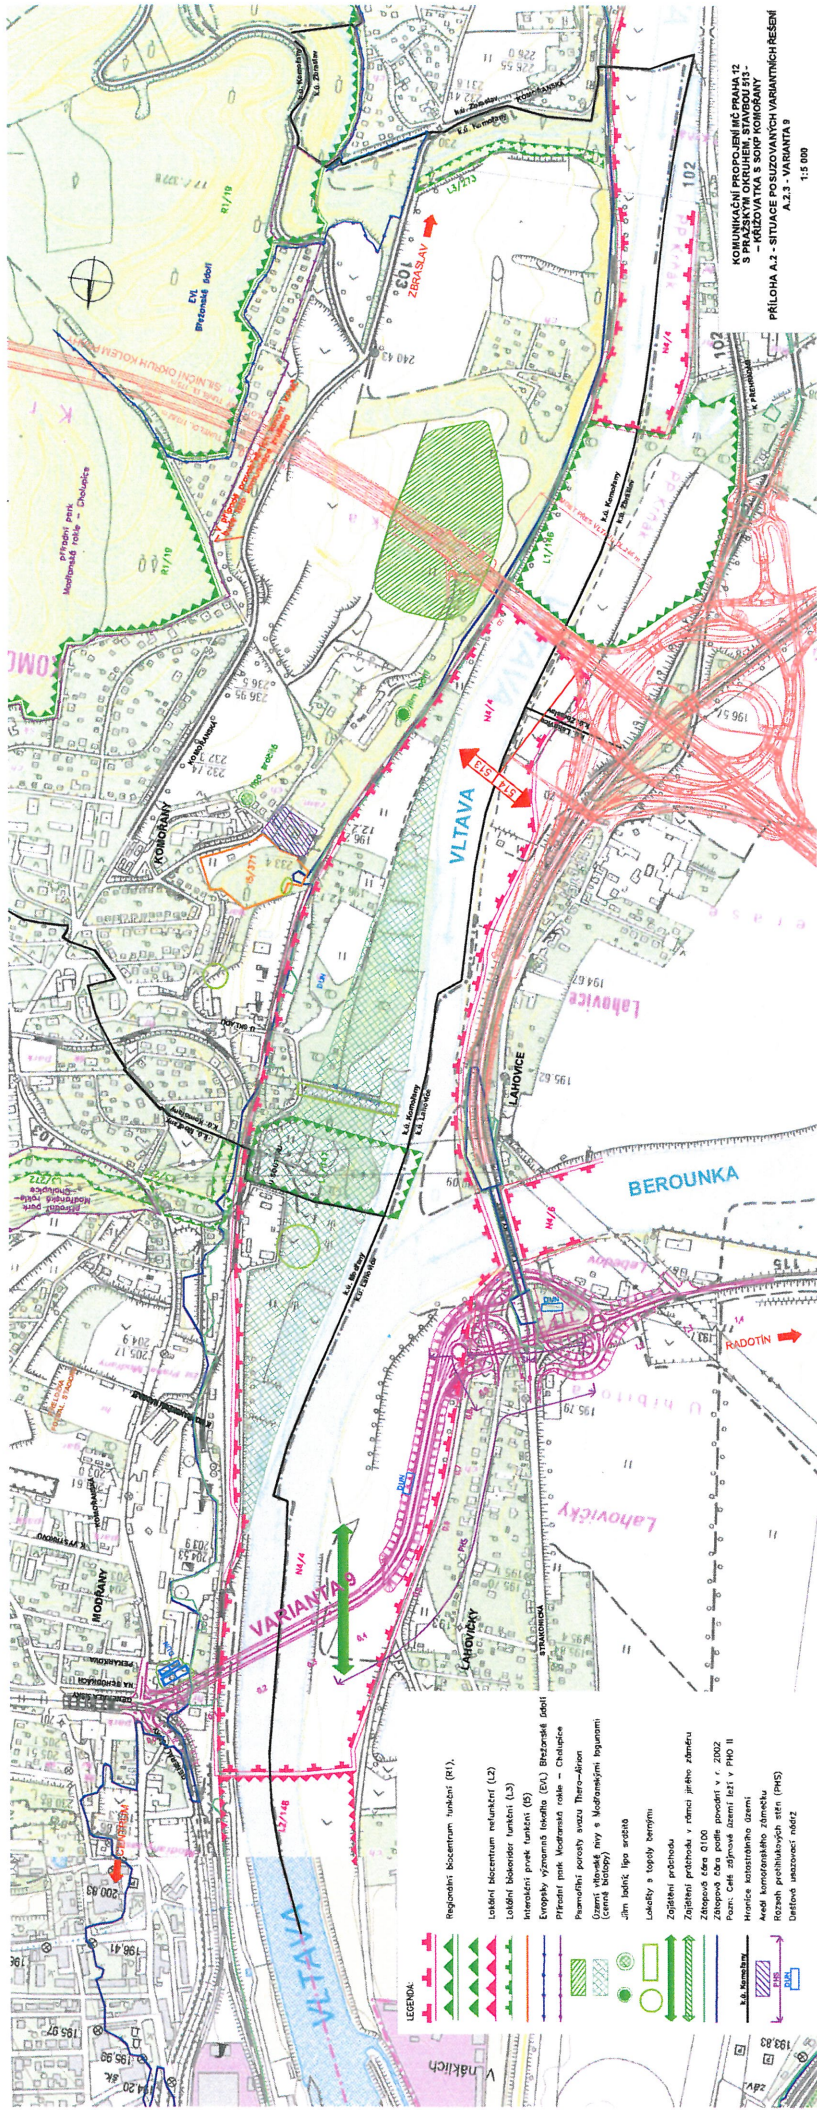

KOMUNIKAČNÍ PROPOJENÍ MČ PRAHA 12
S PRAŽSKÝM OKRUHEM, STAVBOU 513 -
KREZOVATKA S SOUP KONEKTY
PŘÍLOHA A2 - SITUACE POSUZOVANÝCH VARIANTNÍCH ŘEŠENÍ
A.2.3 - VARIANTA 5
1:5 000